

DIRECCION DE VIALIDAD
ESTUDIOS VIALES

GOBIERNO DE PICHINCHA



HOJA: 3 DE 3

CONTIENE: **EVALUACION DRENAJE Y SUBDRENAJE**
KM 2+000 - KM 2+630.962

ESCALA: H: 1:100
V: 1:100

FECHA: DICIEMBRE - 2016


CLASE: VIA COLECTORA LONGITUD: 2.630 KM ESTUDIO: DEFINITIVO PROVINCIA: PICHINCHA DIBUJO: CRG

INGENIERO HIDRAULICO: ESTUDIO DE CONSULTORIA: ING. PABLO RAUL RAMON MONTALVO VILLACIS REPRESENTANTE LEGAL:


ING. CARLOS AGUILAR L. ING. PABLO MONTALVO V. ING. PABLO MONTALVO V.


GOBIERNO DE LA PROVINCIA DE PICHINCHA

SUPERVISOR HIDRAULICO: ADMINISTRADOR CONTRATO: SUPERVISOR ESTUDIOS VIALES: COORD. DE ESTUDIOS VIALES: DIRECTOR DE VIALIDAD:

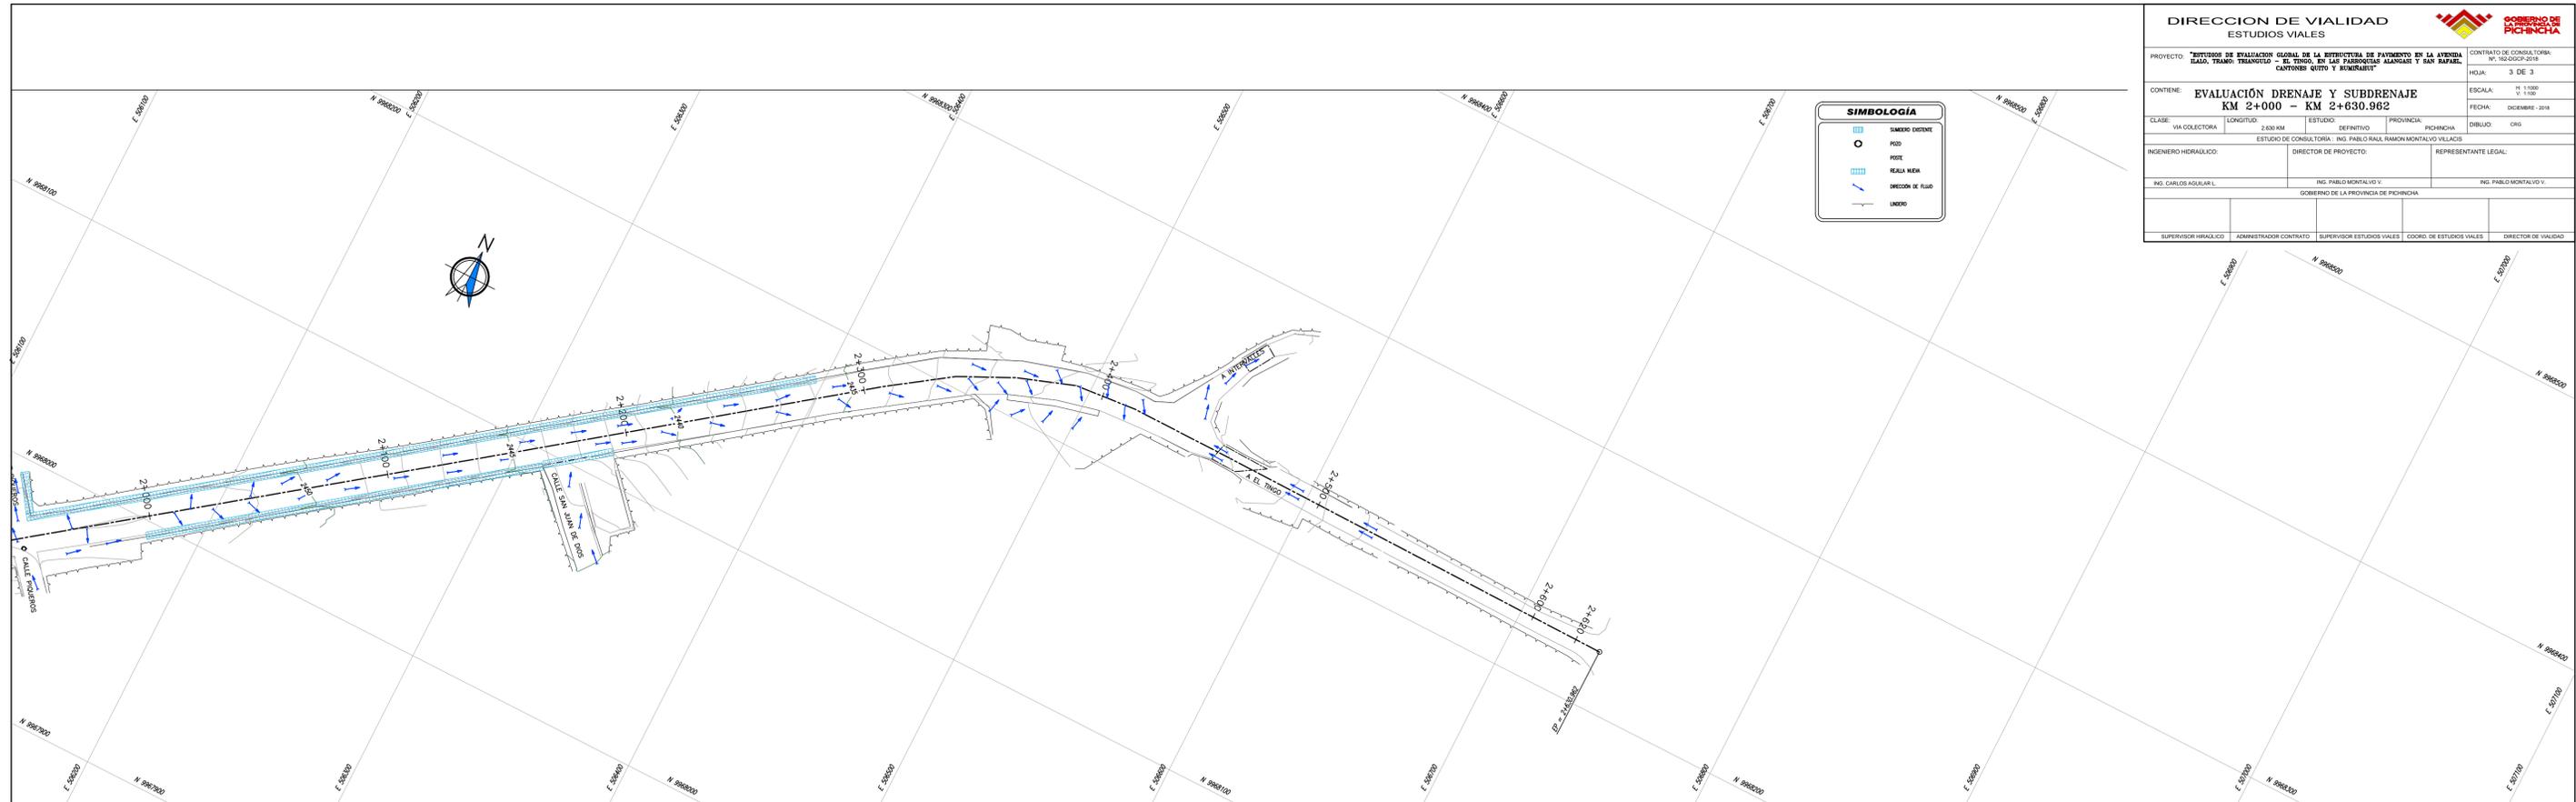

PLANTA Y PERFIL: 2+000-2+630.962
ESC. H 1:1000 V 1:100

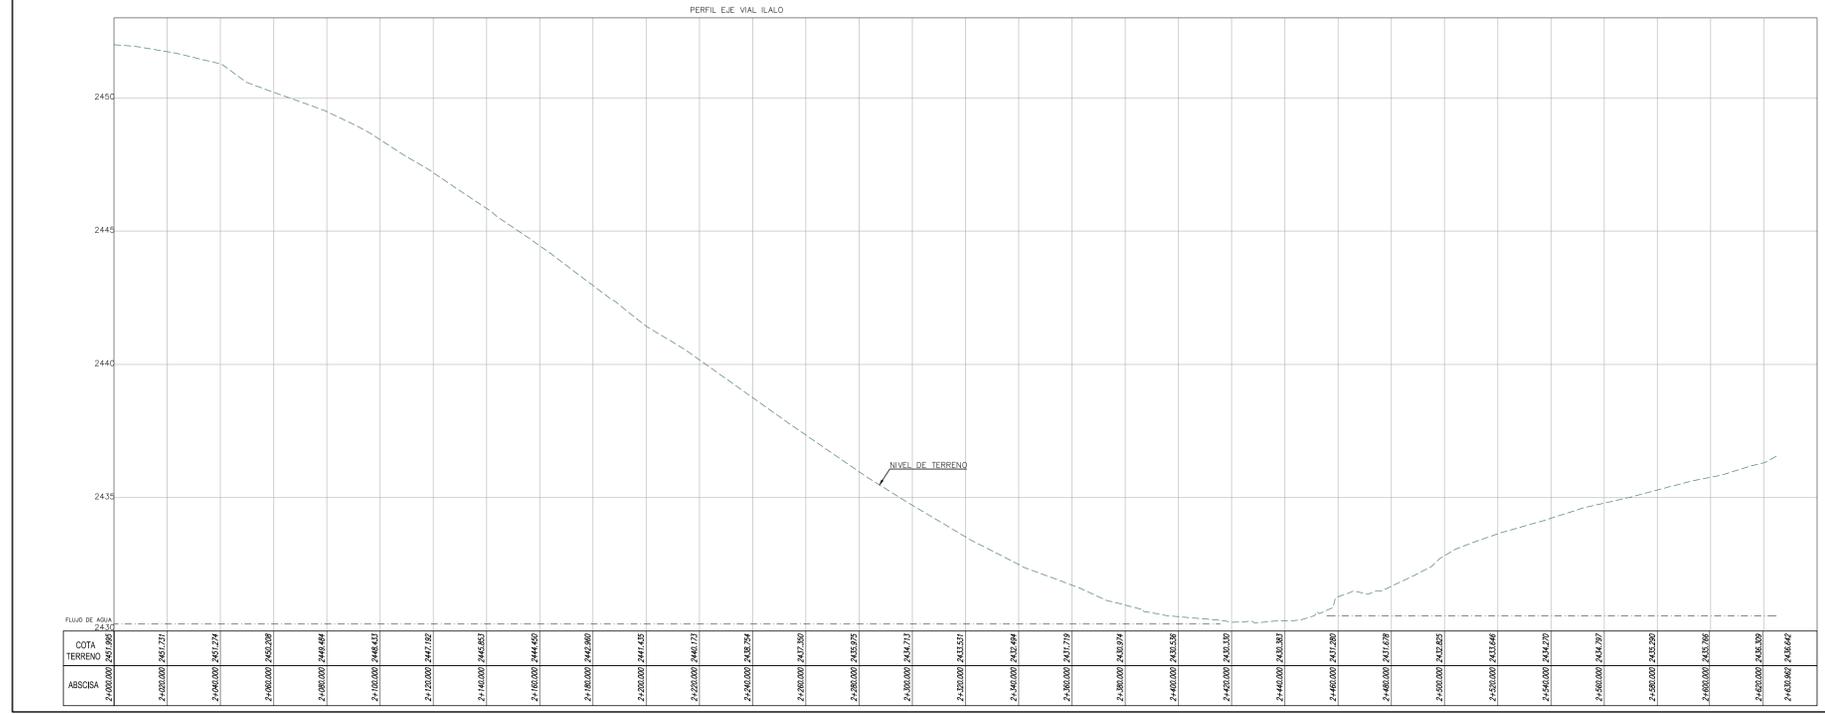

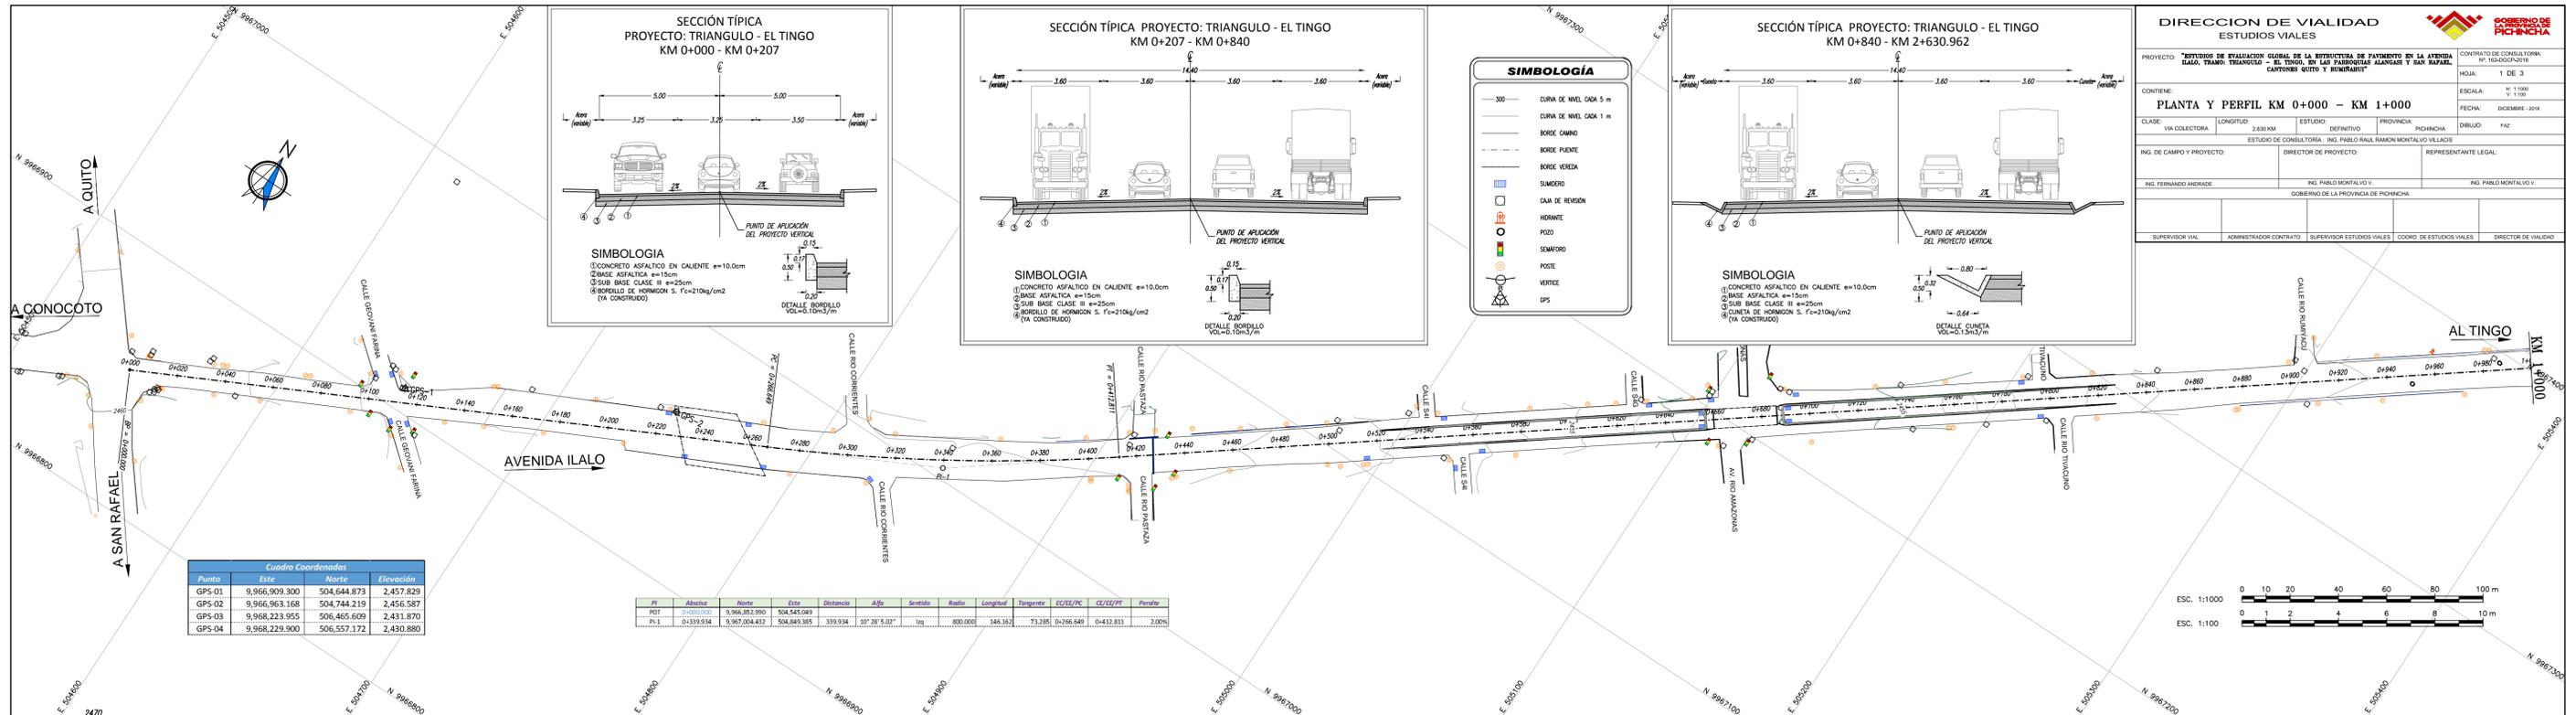

DIRECCION DE VIALIDAD ESTUDIOS VIALES


CONTIENE: **PLANTA Y PERFIL KM 0+000 - KM 1+000**

CLASE: VIA COLECTORA LONGITUD: 2.633 KM ESTUDIO: DEFINITIVO PROVINCIA: PICHINCHA DIBUJO: PAZ

ING. DE CAMPO Y PROYECTO: ESTUDIO DE CONSULTORIA: ING. PABLO RAMON MONTALVO VELAZCO ESCALA: N°: 1:1000 Y: 1:100 FECHA: DICIEMBRE 2016



ING. FERNANDO ANDRAGE DIRECTOR DE PROYECTO: REPRESENTANTE LEGAL: ING. PABLO MONTALVO V. ING. PABLO MONTALVO V.

SUPERVISOR VIAL: ADMINISTRADOR CONTRATO: SUPERVISOR ESTUDIOS VIALES: COORD. DE ESTUDIOS VIALES: DIRECTOR DE VIALIDAD


Cuadro Coordenadas

Punto	Este	Norte	Elevación
GPS-01	9.966.909.300	504.644.873	2.457.829
GPS-02	9.966.963.168	504.744.219	2.456.587
GPS-03	9.968.223.955	506.465.609	2.431.870
GPS-04	9.968.229.900	506.557.172	2.430.880



PI	Abscisa	Norte	Este	Distancia	Alto	Sentido	Radio	Longitud	Tangente	EC/EE/PC	CE/EE/PP	Paralelo
PRT	0+000.000	9.966.882.990	504.545.049									

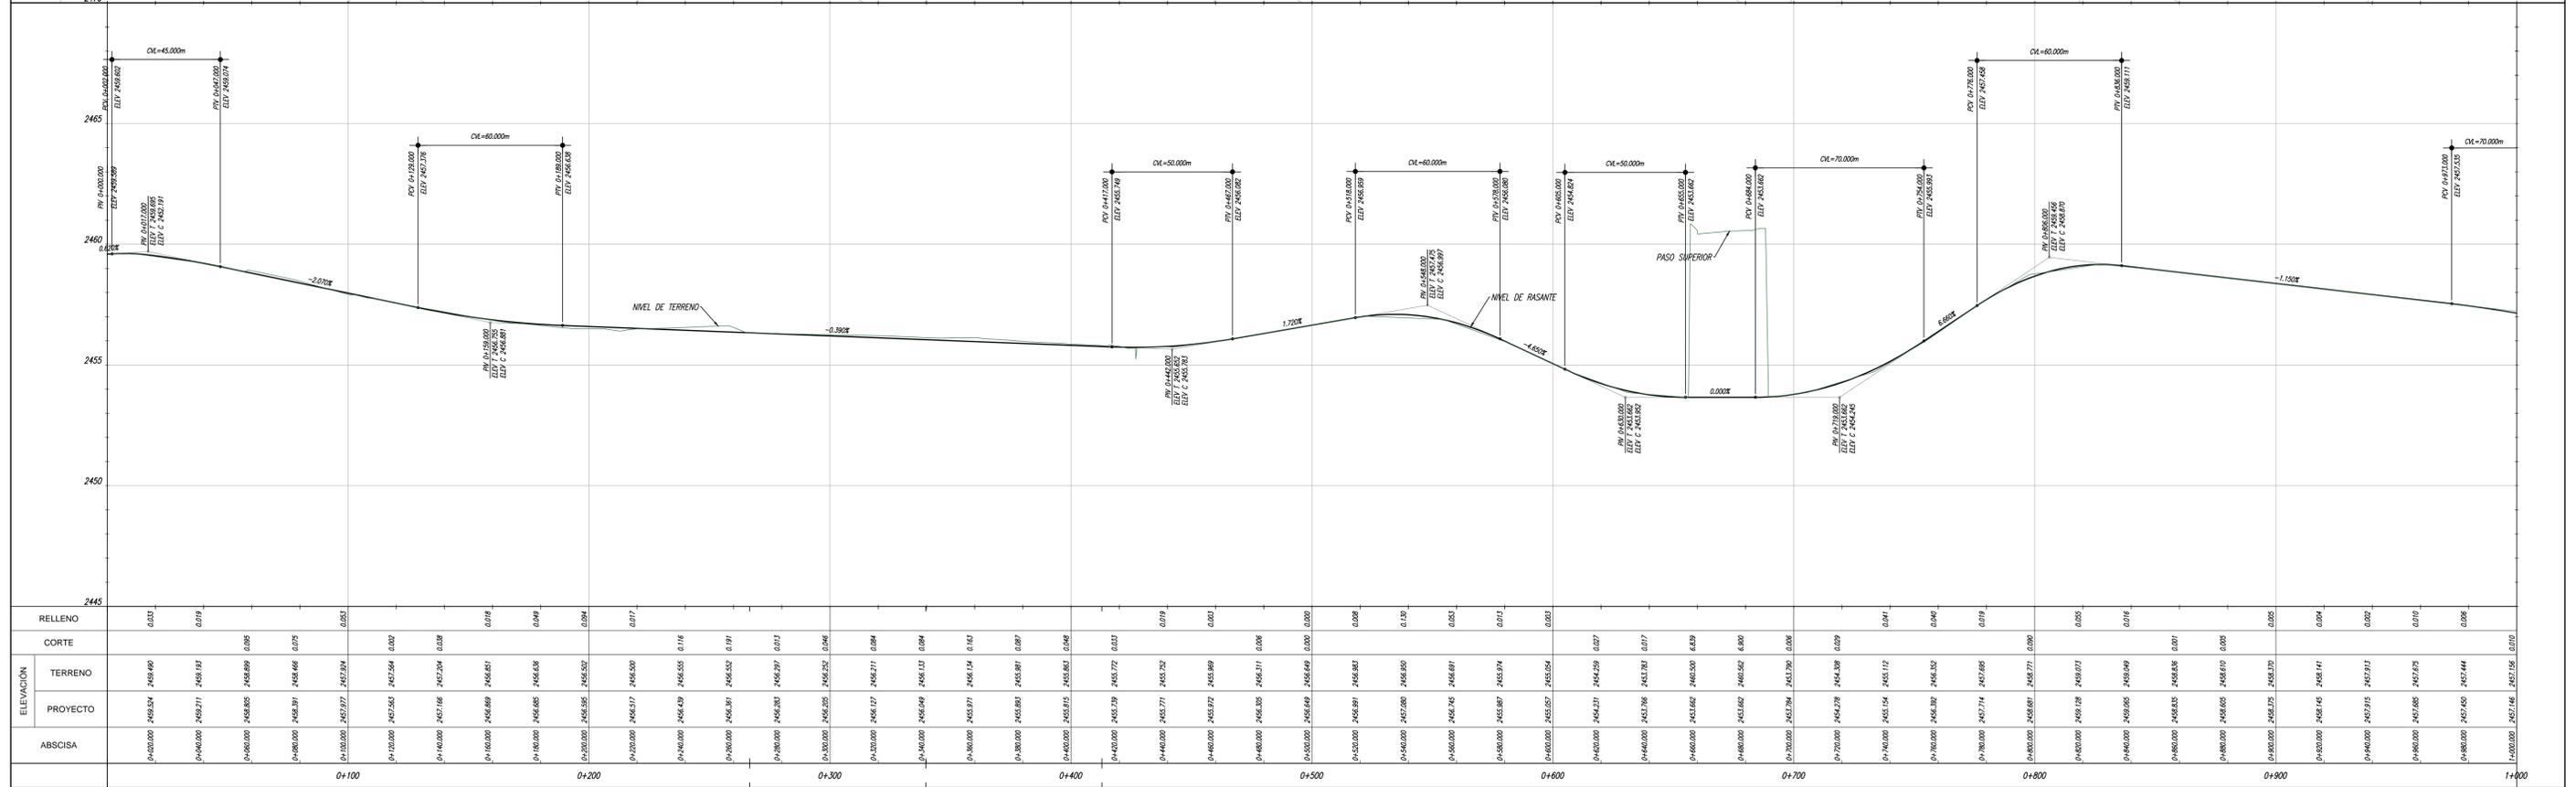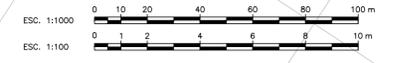


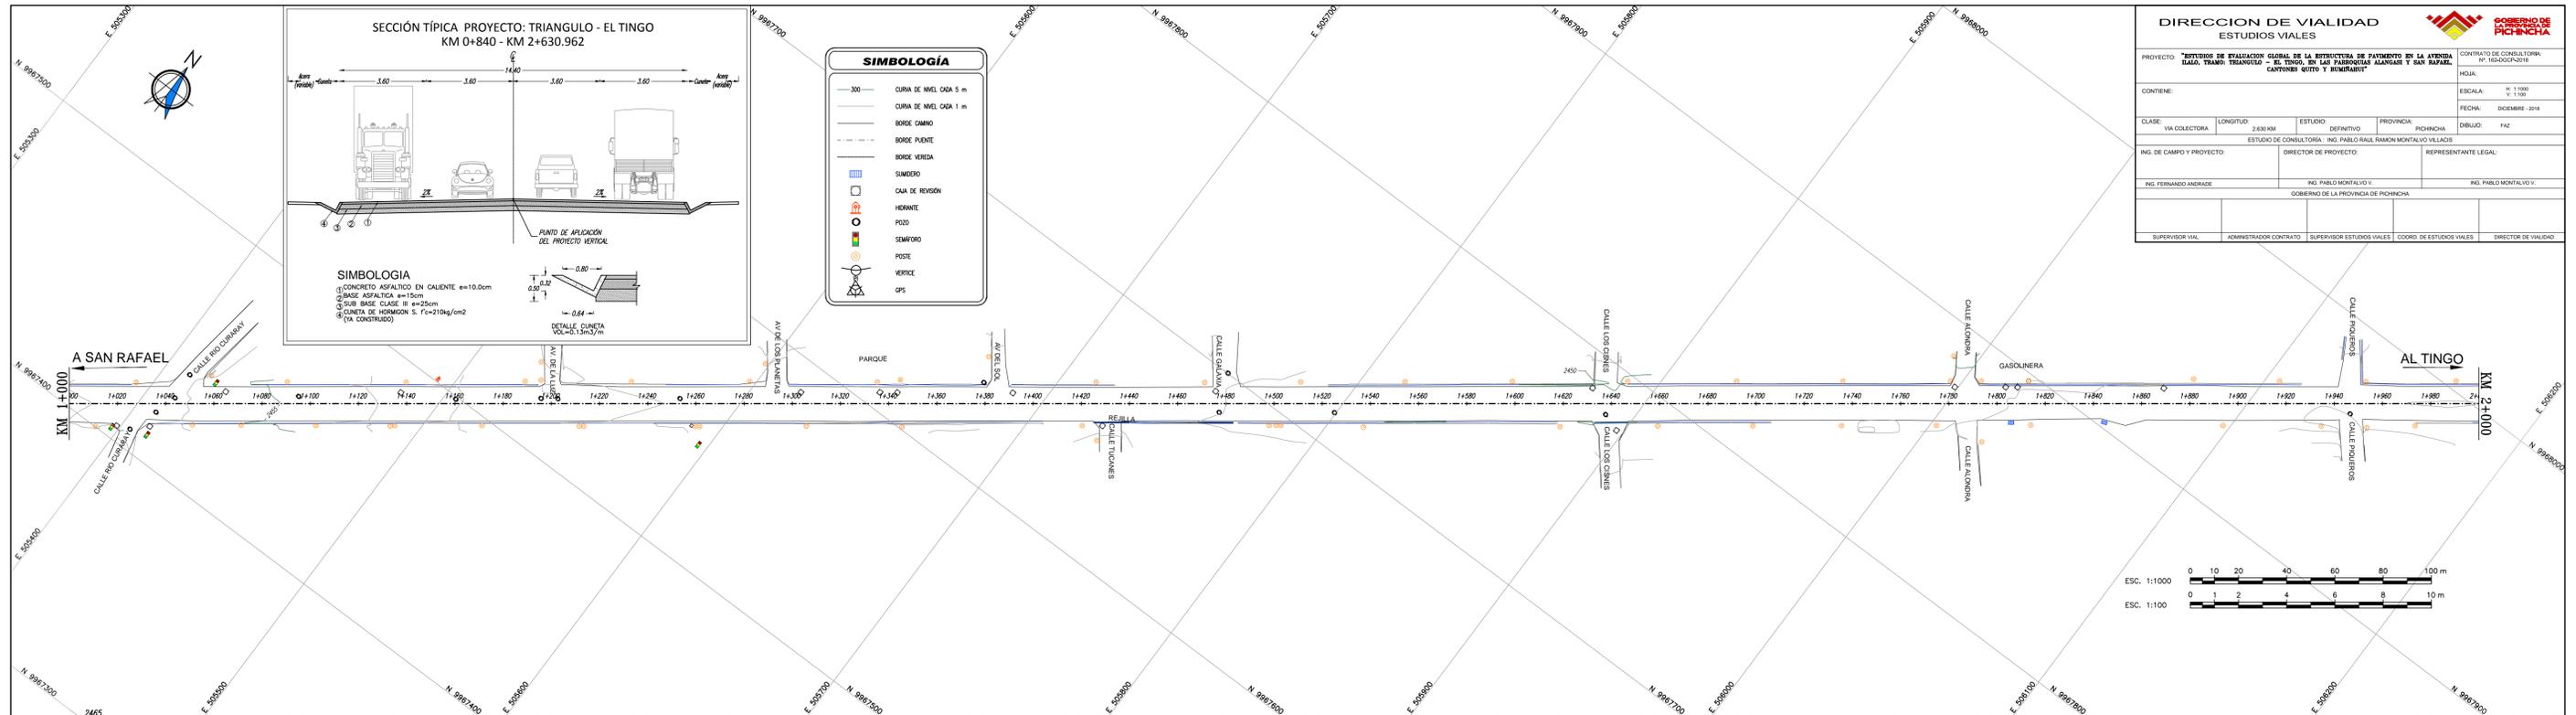

DIRECCION DE VIALIDAD ESTUDIOS VIALES				
HOJA:				
ESCALA: H: 1:100 V: 1:100				
FECHA: DICIEMBRE - 2018				
CONTIENE:				
CLASE: VIA COLECTORA	LONGITUD: 2.833 KM	ESTUDIO: DEFINITIVO	PROVINCIA: PICHINCHA	DISEÑO: PAZ
ING. DE CAMPO Y PROYECTO: ESTUDIO DE CONSULTORIA: ING. PABLO RAUL RAMON MONTALVO VELAZCO				
ING. FERNANDO ANDRAGE		ING. PABLO MONTALVO V.		ING. PABLO MONTALVO V.
GOBIERNO DE LA PROVINCIA DE PICHINCHA				
SUPERVISOR VIAL	ADMINISTRADOR CONTRATO	SUPERVISOR ESTUDIOS VIALES	COORD. DE ESTUDIOS VIALES	DIRECTOR DE VIALIDAD

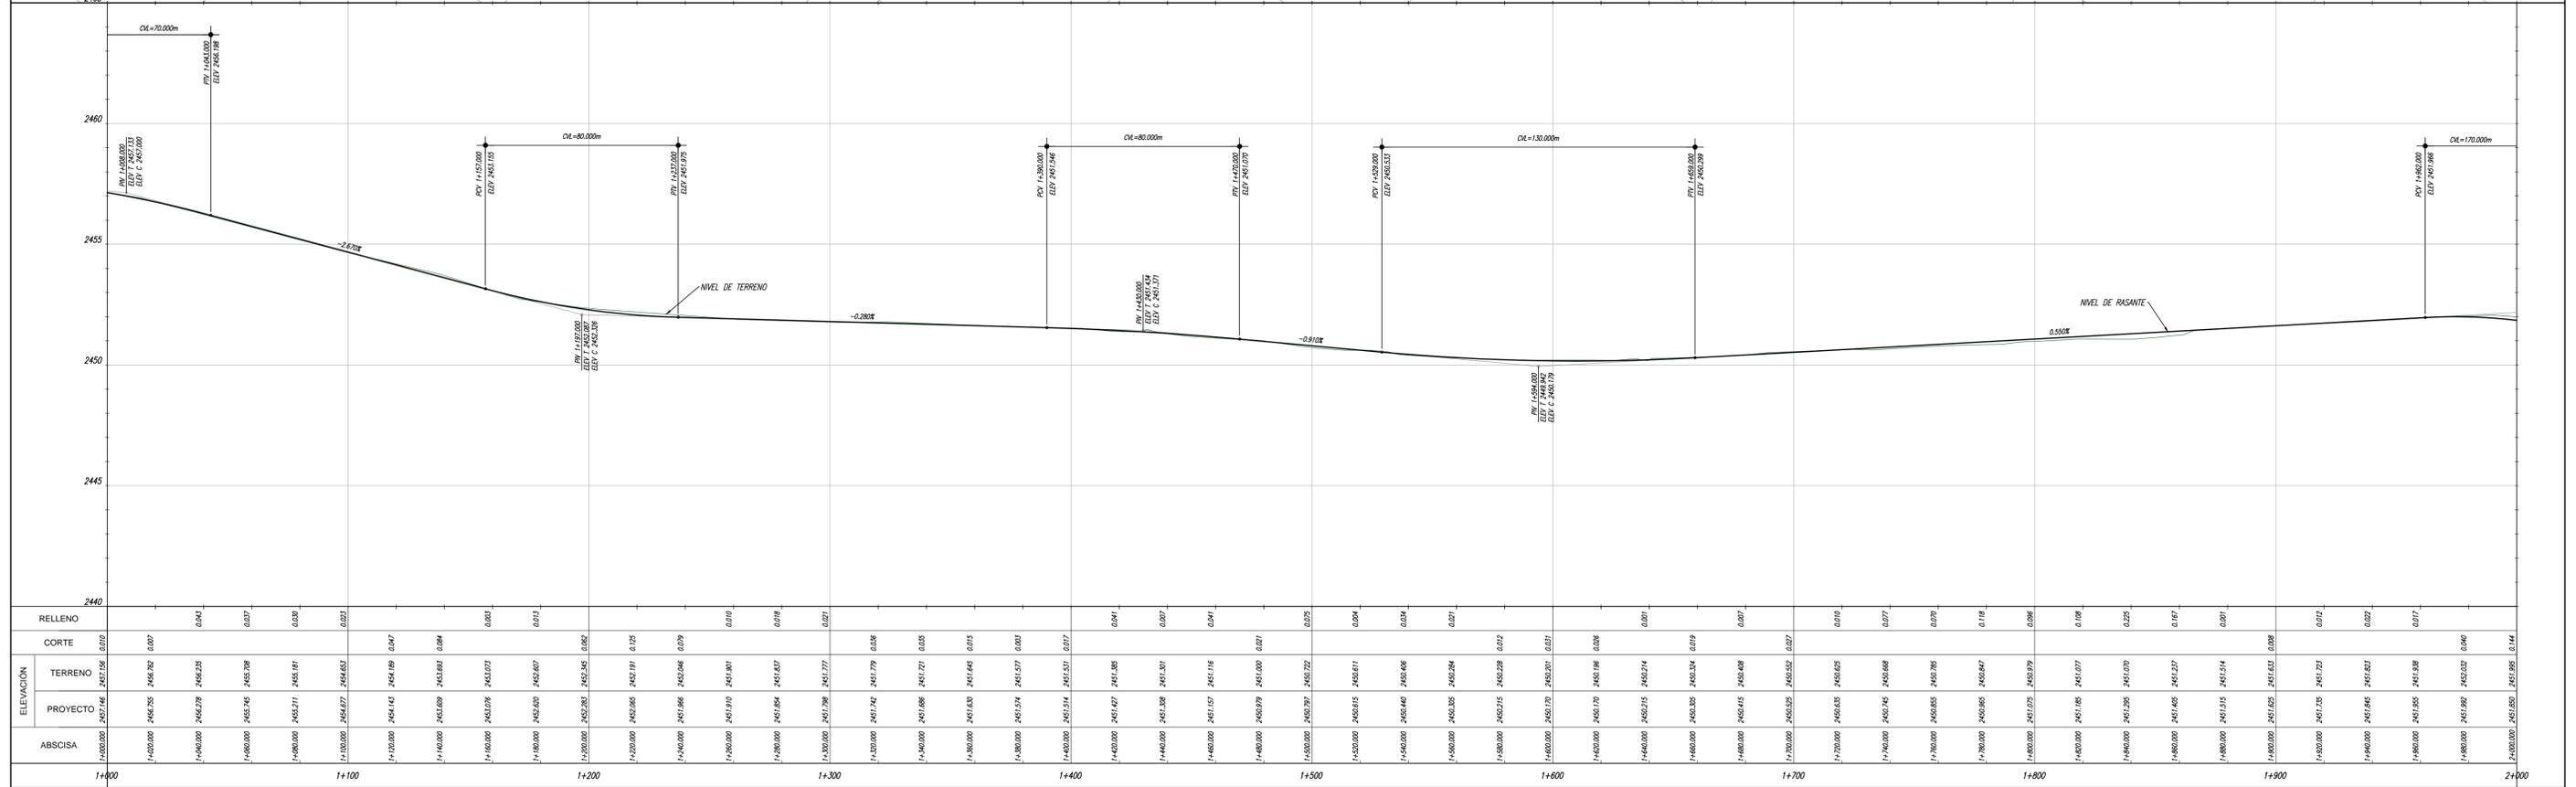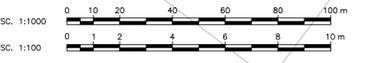

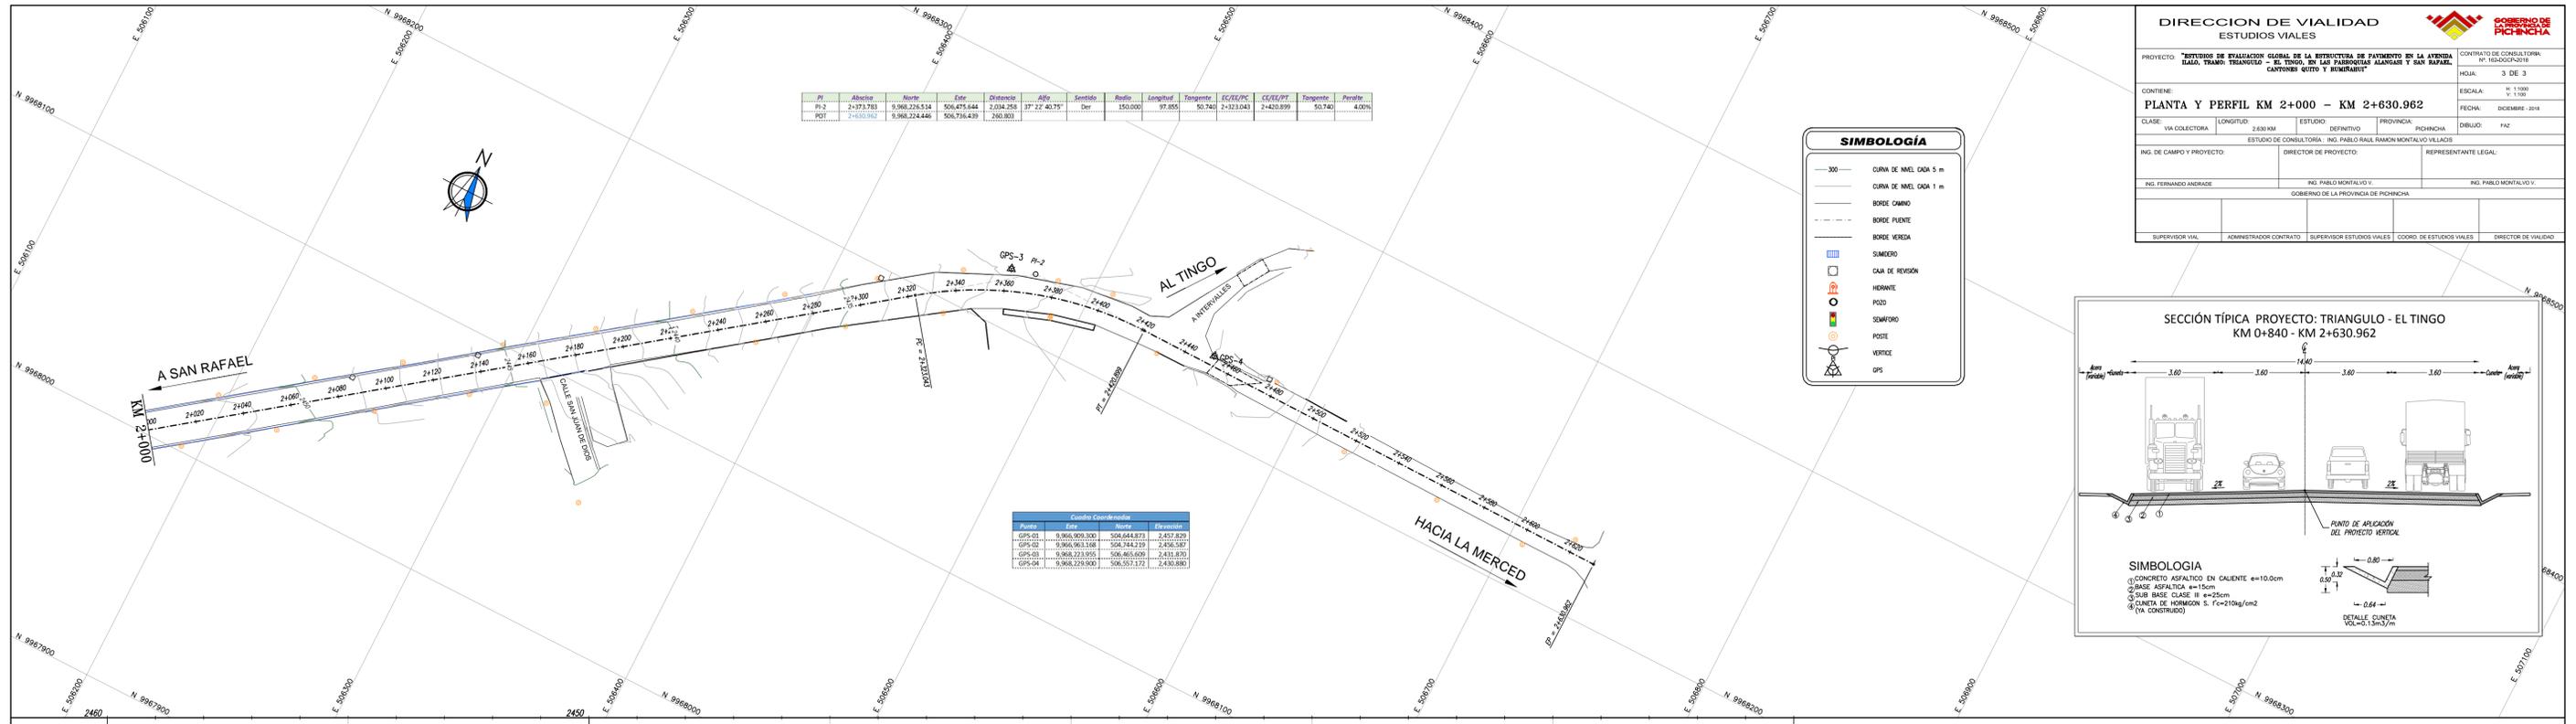


SIMBOLOGÍA

- 300 — CURVA DE NIVEL CADA 5 m
- 100 — CURVA DE NIVEL CADA 1 m
- — BORDE CAMINO
- — BORDE PUENTE
- — BORDE VEREDA
- — CADA DE REVISION
- — HIDRANTE
- — POZO
- — SEMAFORO
- — POSTE
- — GPS

DIRECCION DE VIALIDAD ESTUDIOS VIALES






CONTIENE: **PLANTA Y PERFIL KM 2+000 - KM 2+630.962**

CLASE: VIA COLECTORA LONGITUD: 2.833M ESTUDIO: DEFINITIVO PROVINCIA: PICHINCHA DIBUJO: PAZ

ESTUDIO DE CONSULTORIA: ING. PABLO RAUL RAMON MONTALVO VELAZCO

ING. DE CAMPO Y PROYECTO: DIRECTOR DE PROYECTO: REPRESENTANTE LEGAL:

ING. FERNANDO ANDRAGE ING. PABLO MONTALVO V. ING. PABLO MONTALVO V.

GOBIERNO DE LA PROVINCIA DE PICHINCHA

SUPERVISOR VIAL ADMINISTRADOR CONTRATO SUPERVISOR ESTUDIOS VIALES COORD. DE ESTUDIOS VIALES DIRECTOR DE VIALIDAD

